

NOM RESERVATAIRE

DATE

VISA RESERVATAIRE


VISA RESERVANT

### Légende

TE Tableau électrique  
VP Volet pliant  
PF Porte fenêtre  
FOB fenêtre oscillo-battant l vantail  
GC Garde-corps  
LL Attente lave linge  
LV Attente lave vaisselle  
RF Attente réfrigérateur

- Chaudière
- Gaine technique
- Sèche-serviettes
- Radiateurs
- Soffite

ECHELLE

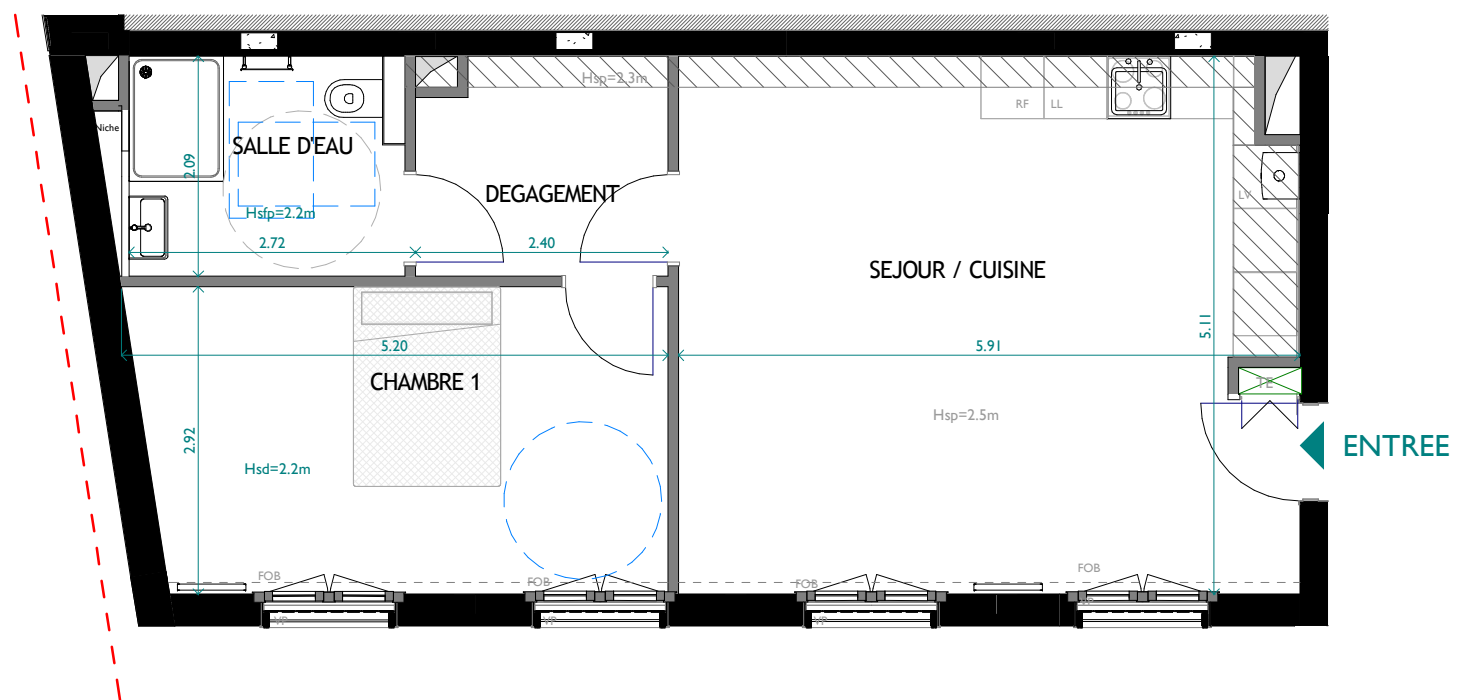

76A rue de la Croix Nivert  
75015 PARIS

LOT N° 03

IND B - 17/07/2018



APPARTEMENT T2 - 54.2m<sup>2</sup>  
2<sup>EME</sup> ETAGE

SEJOUR / CUISINE	29.51 m <sup>2</sup>
SALLE D'EAU	5.31 m <sup>2</sup>
DEGAGEMENT	4.85 m <sup>2</sup>
CHAMBRE 1	14.53 m <sup>2</sup>
SURFACE TOTALE HABITABLE	54.20 m <sup>2</sup>

Nota 1: Les surfaces des placards sont comprises dans la surface des pièces où ils se situent.  
Nota 2: Des modifications sont susceptibles d'être apportées à ce plan en fonction des nécessités techniques, réglementaires. Les surfaces indiquées sont approximatives, les retombées, faux-plafonds, seuils, trappes de visites, ainsi que l'emplacement des équipements sont figurés à titre indicatif. Les plantations éventuelles ne sont pas contractuelles. Aucun plan de travail ni mobilier dans les cuisines n'est prévu.

**SAS KUMQUAT**  
35 rue de Coulmiers 75014 PARIS  
contact@kumquat.immo  
Tél: 06.98.28.32.11